


SZCZEGÓŁ B
SKALA 1 : 6

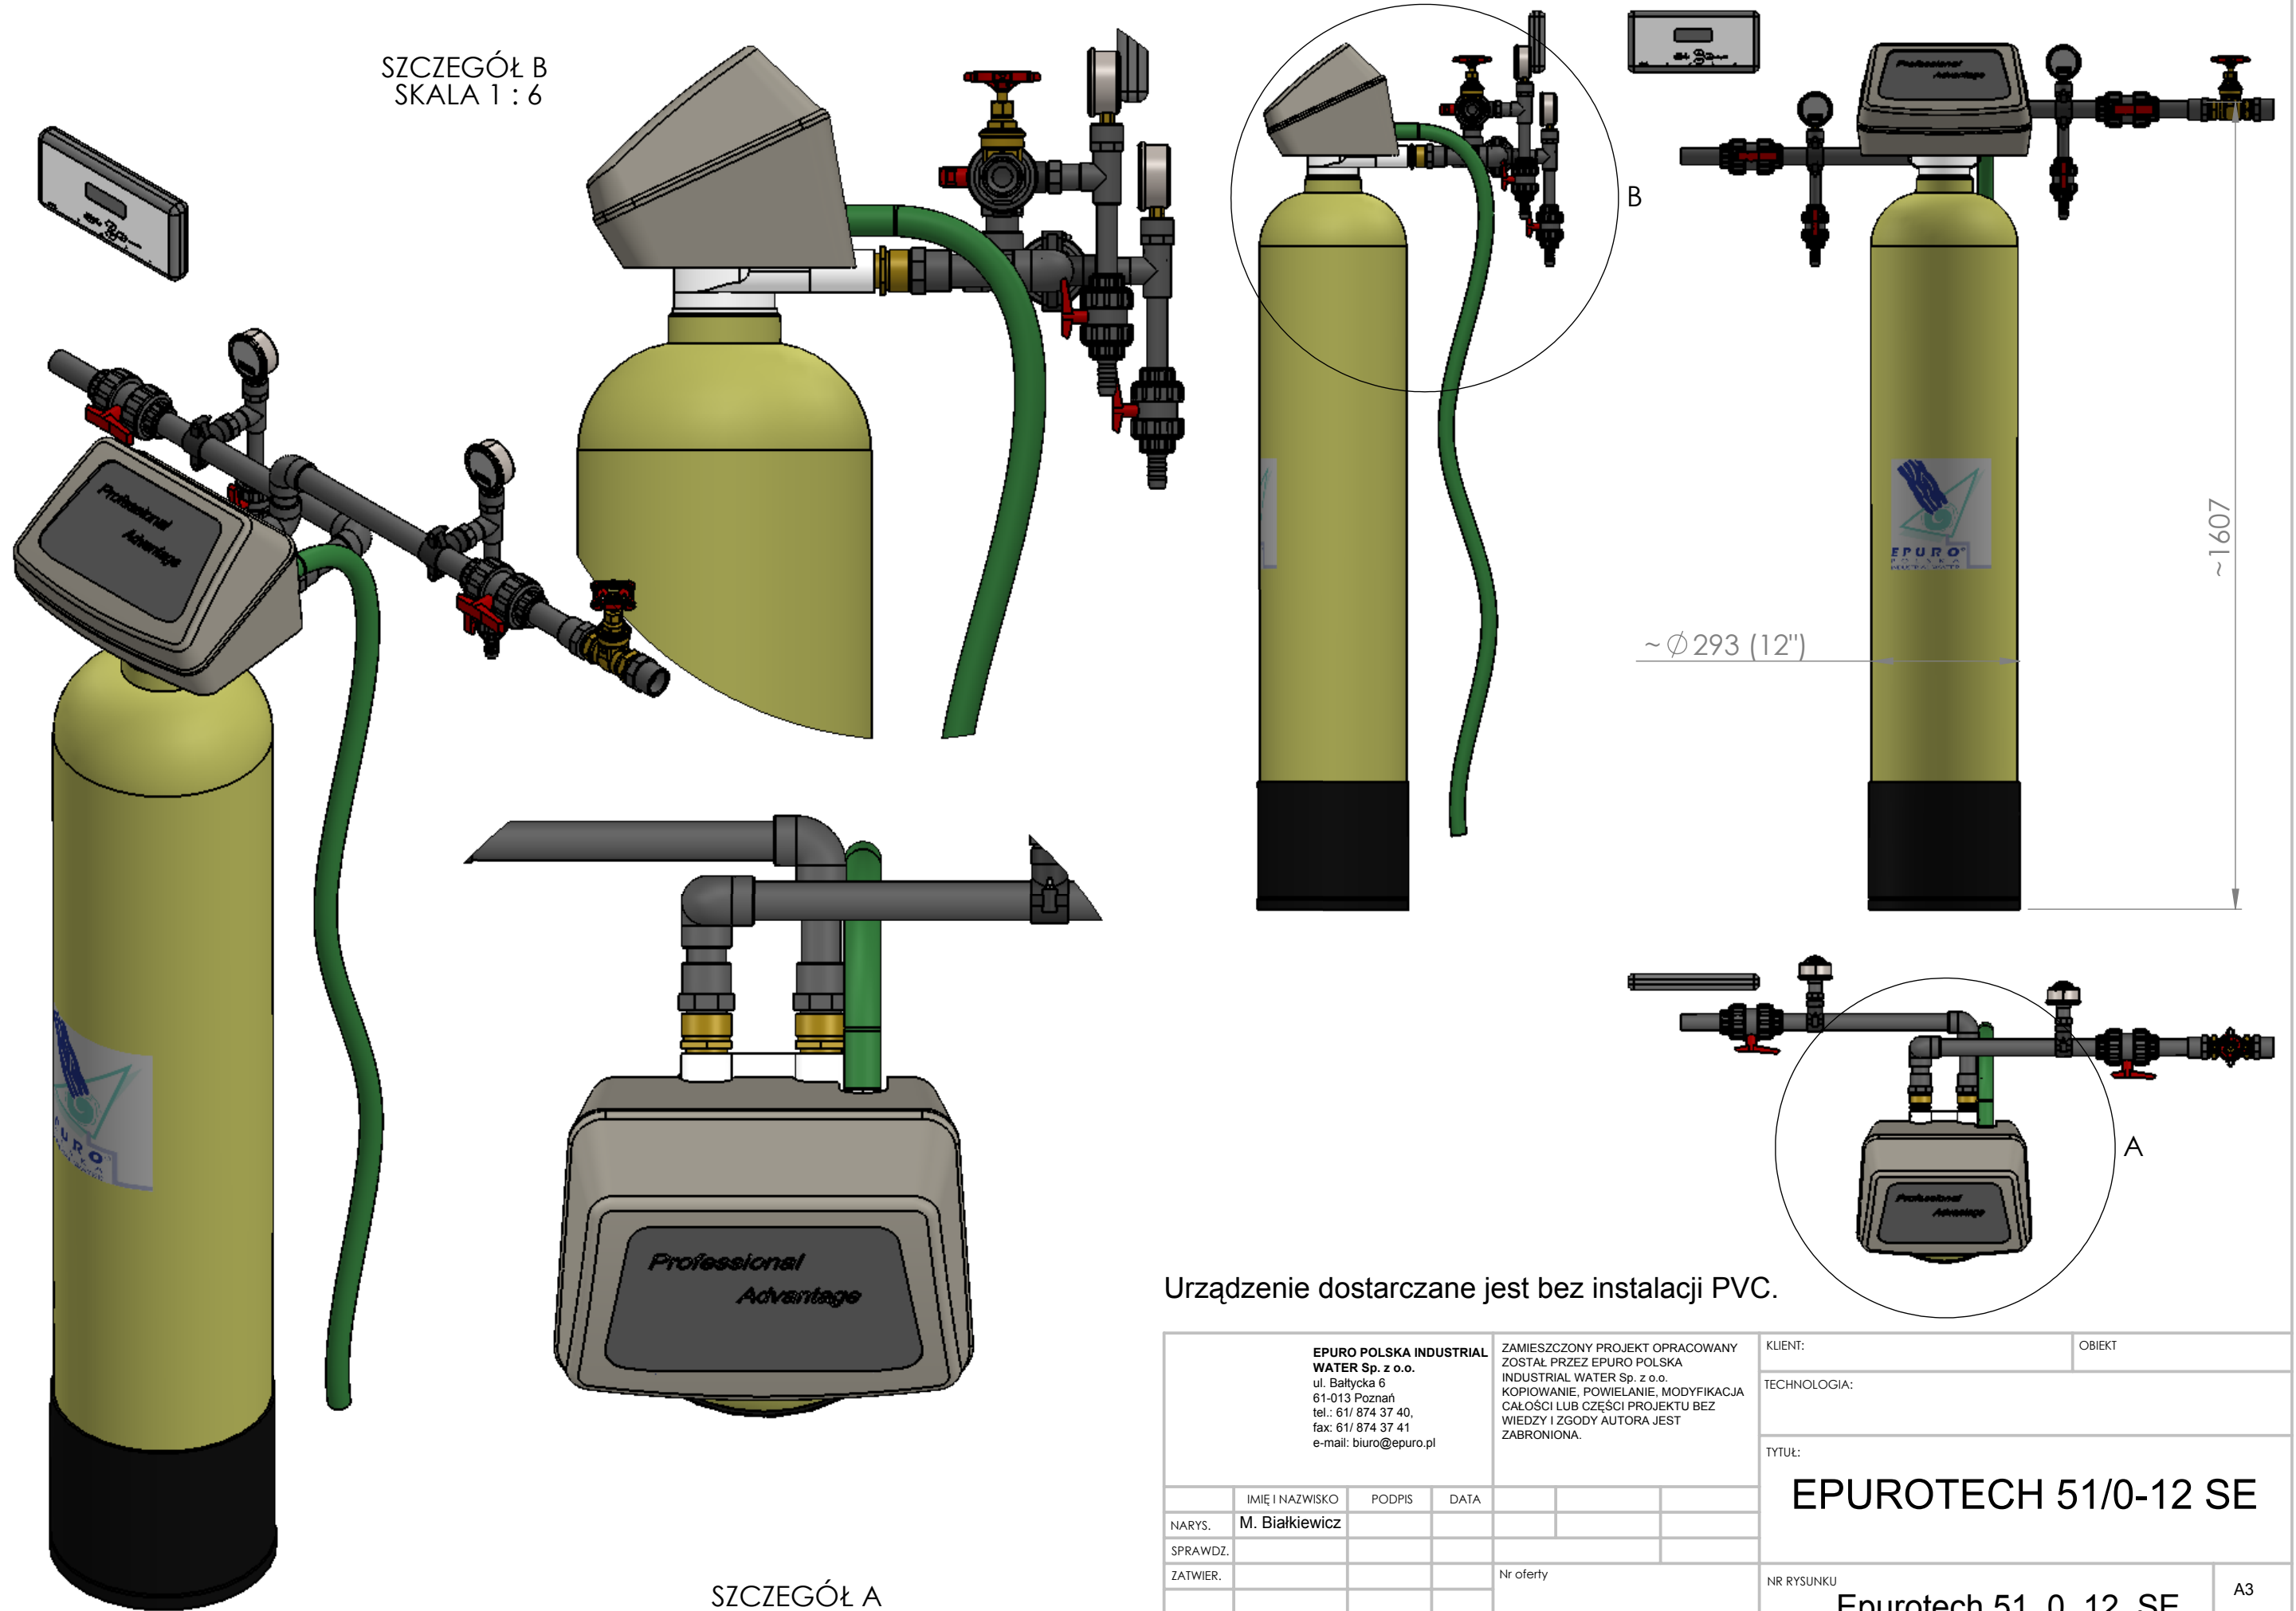

SZCZEGÓŁ A
SKALA 1 : 5

Urządzenie dostarczane jest bez instalacji PVC.

<p>EPURO POLSKA INDUSTRIAL WATER Sp. z o.o. ul. Bałtycka 6 61-013 Poznań tel.: 61/ 874 37 40, fax: 61/ 874 37 41 e-mail: biuro@epuro.pl</p>				<p>ZAMIESZCZONY PROJEKT OPRACOWANY ZOSTAŁ PRZEZ EPURO POLSKA INDUSTRIAL WATER Sp. z o.o. KOPIOWANIE, POWIELANIE, MODYFIKACJA CAŁOŚCI LUB CZĘŚCI PROJEKTU BEZ WIEDZY I ZGODY AUTORA JEST ZABRONIONA.</p>				<p>KLIENT: _____</p>		<p>OBIEKT _____</p>	
<p>NARYS. M. Bialkiewicz</p>				<p>SPRAWDZ. _____</p>				<p>TECHNOLOGIA: _____</p>			
<p>ZATWIER. _____</p>				<p>Nr oferty _____</p>				<p>TYTUŁ: EPUROTECH 51/0-12 SE</p>			
<p>SKALA: 1:1</p>				<p>ARKUSZ 1 Z 1</p>				<p>NR RYSUNKU Epurotech 51_0_12_SE</p>		<p>A3</p>	